


ALTO MIRA VILLAS




benet
 arquitectos

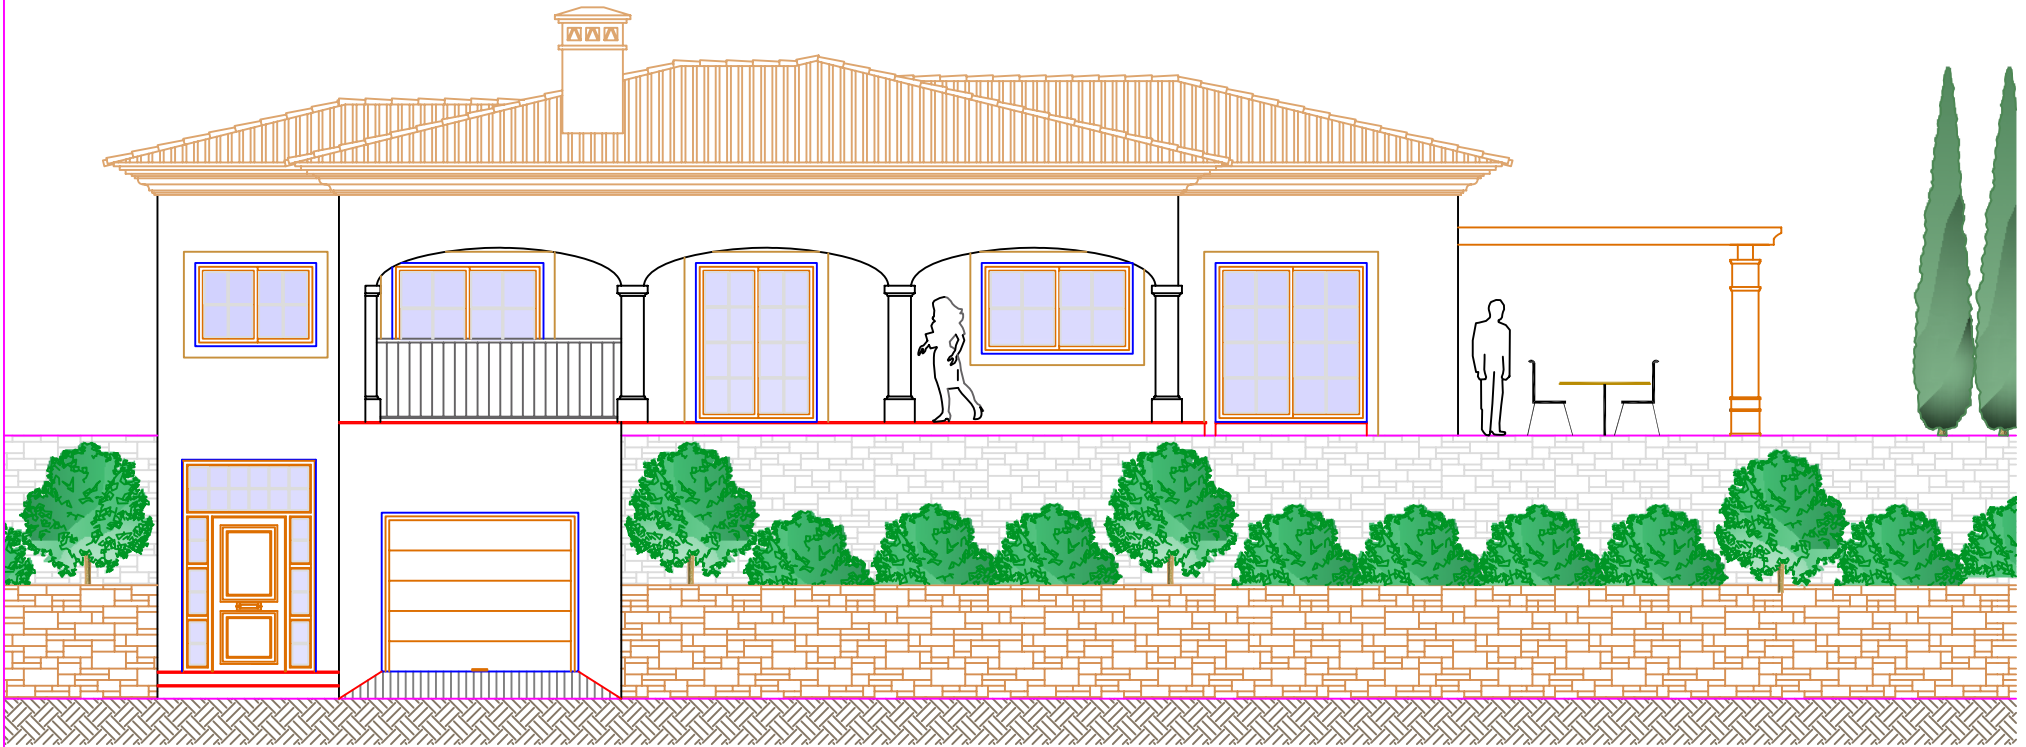

ALZ. PRINCIPAL
PARCELA 1
1/100

R79-08	V2	26/11/2008	ALZADO CALLE	COL 970	TOFOL	VBB
REF N°:	REV	FECHA	DESCRIPCION	DEL	CHKD	APPR