


ALTO MIRA VILLAS



benet
arquitectos

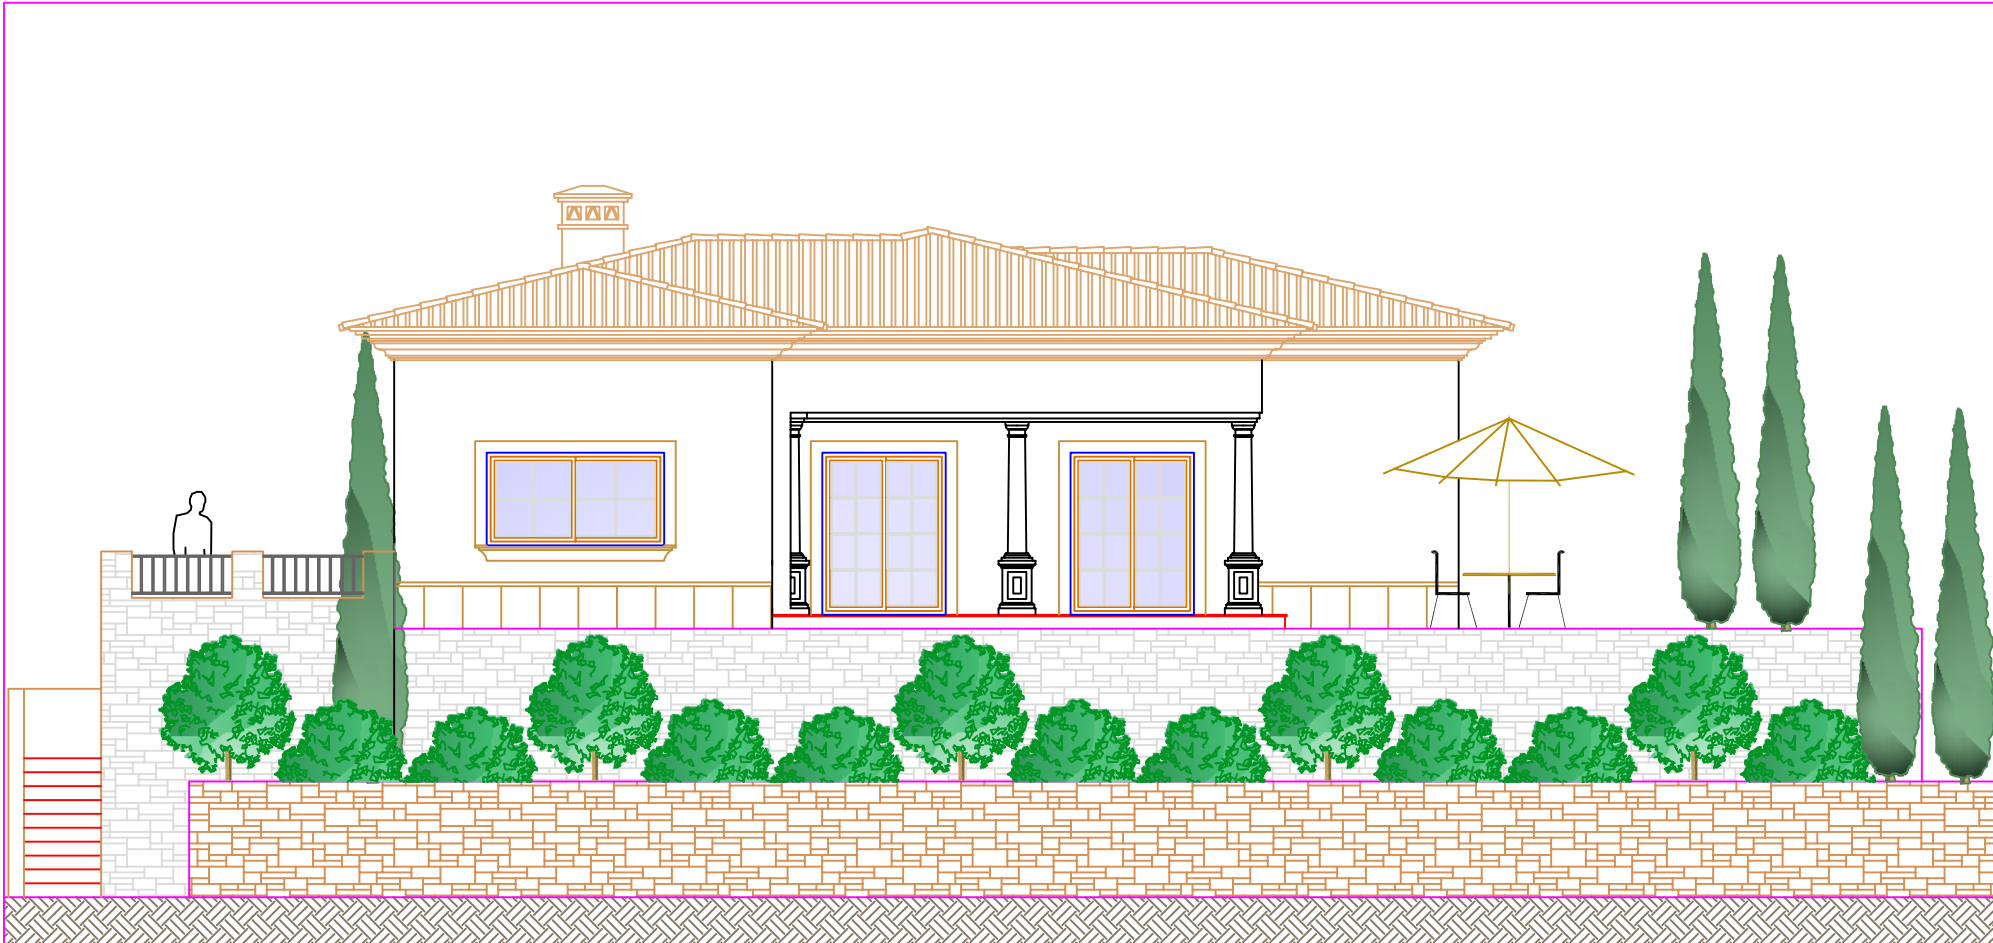

ALZ. PRINCIPAL
PARCELA 3 1/100

REF N°:	REV	FECHA	DESCRIPCION	DEL	CHKD	APPR
R79-08	V2	26/11/2008	ALZADO CALLE	COL 070	TOFOL	VBB